


DATI TECNICI E DIMENSIONI	
Area archivi compatti	mq. 270-300
- ripiani per uno sviluppo di	ml. 2.000-2.500
Area magazzino materiale sfuso	mq. 120-140
Area magazzino materiale su scaffale	mq. 90-120
Zona scarico e collaudo	mq. 120-150
Area deposito pallets	mq. 400-500
- Scaffalature per pallets su 2 piani	ml. 200-250
Area armadi e scaffali	mq. 300-350
- Armadi chiusi con 5 ripiani	ml. 250-300
- Scaffali aperti con 3 ripiani	ml. 120-150
- Appendi abiti su 3 file a giorno	ml. 90-120
Area uffici, servizi, guardiania	mq. 180/200

Archivi compatti						
DESCRIZIONE IMPIANTO A	lunghezza L m.	profondità P m.	altezza H m.	quantità moduli depositi nr.	quantità depositi nr.	capacità ml moduli x altezza x lunghezza x 25
Scaffalatura fissa bifronte	4000	645	2560	1	6	1008,00
Scaffalatura mobile bifronte	4000	645	2560	20	6	
DESCRIZIONE IMPIANTO B	lunghezza L m.	profondità P m.	altezza H m.	quantità moduli depositi nr.	quantità depositi nr.	
Scaffalatura fissa bifronte	4000	645	2560	1	6	1008,00
Scaffalatura mobile bifronte	4000	645	2560	20	6	
TOTALE SVILUPPO ml						2016,00

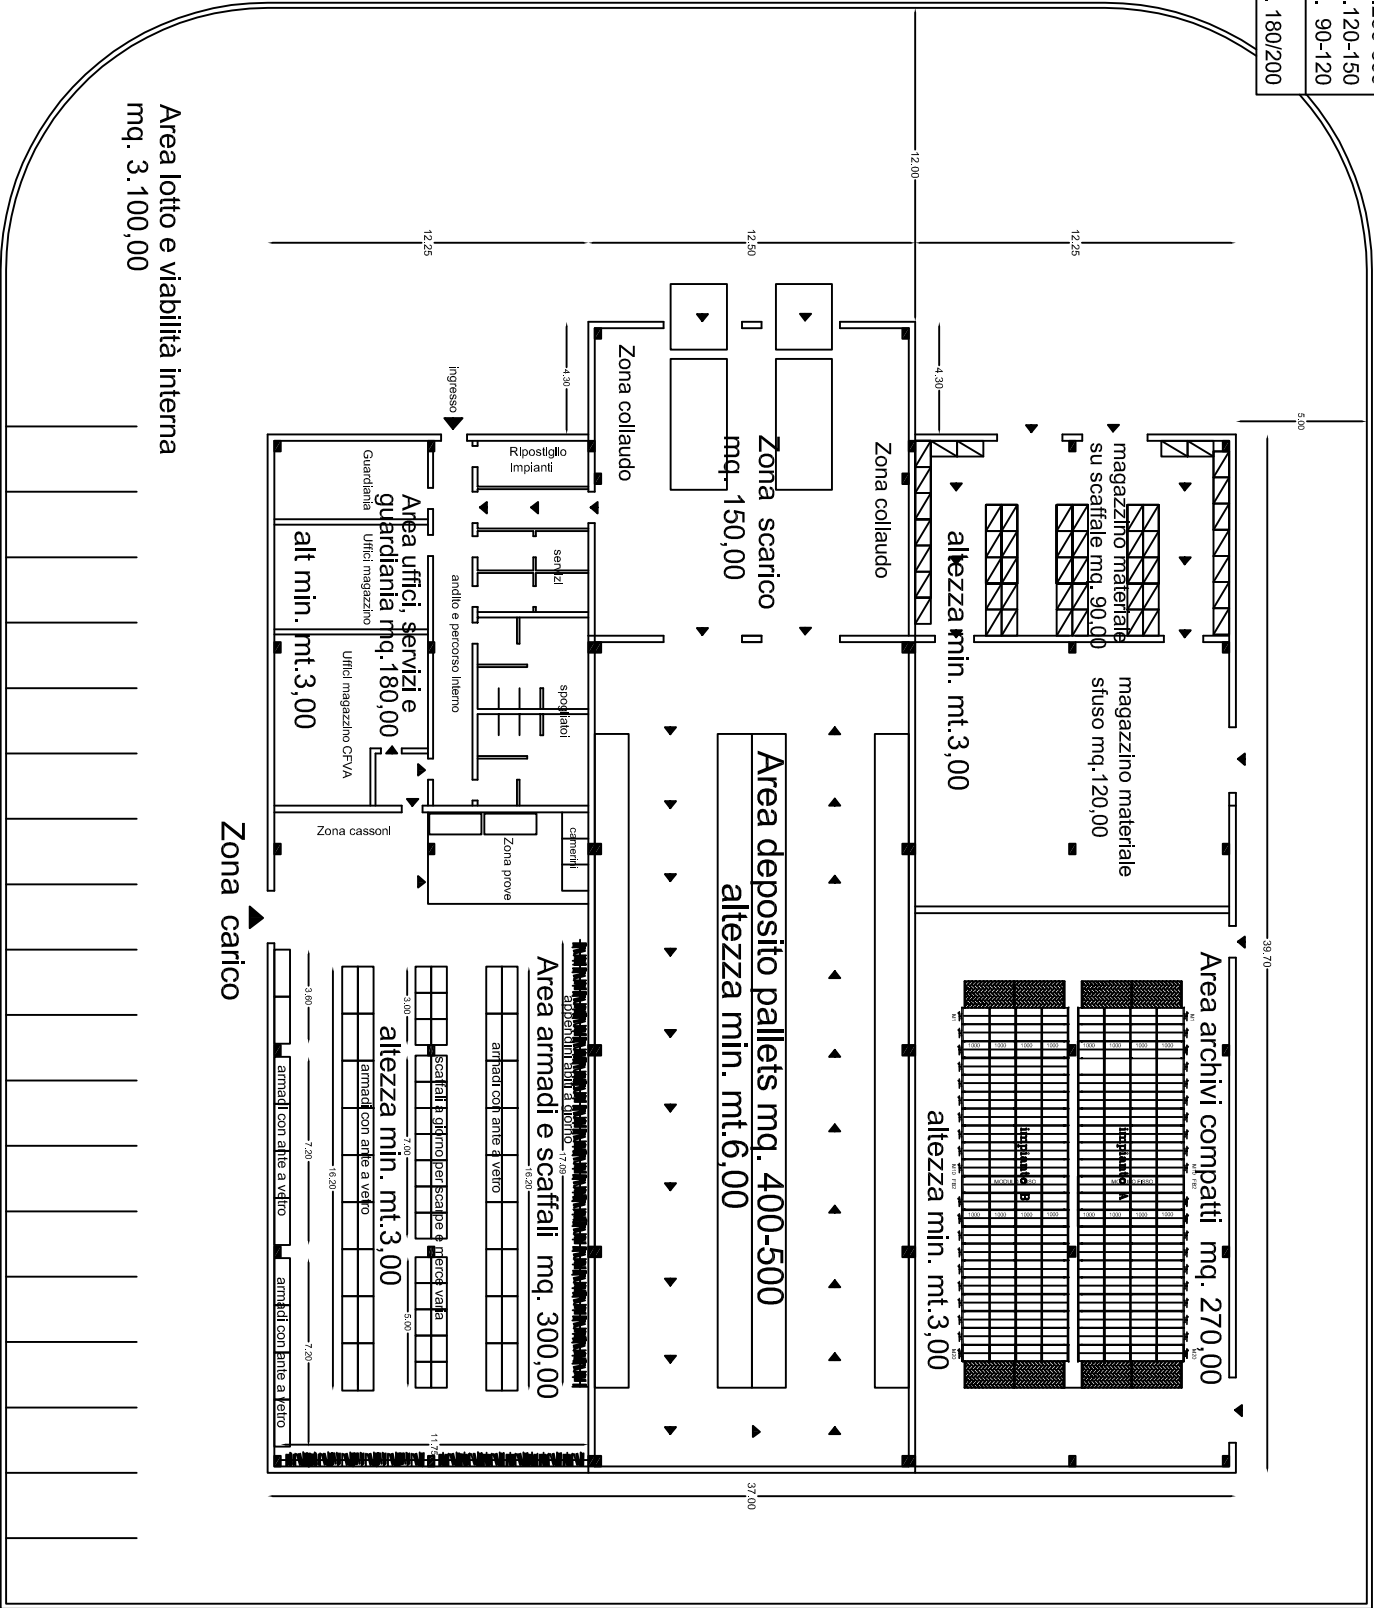

Allegato 1

SCHEMA RIPARTIZIONE MAGAZZINI, AREE DI DEPOSITO,
ARCHIVI COMPATTI ED UFFICI
PER RICERCA IMMOBILE IN LOCAZIONE