

planimetria dell'intervento



stato di fatto



servizi




infrastruttura



residenza e sistema delle aree verdi



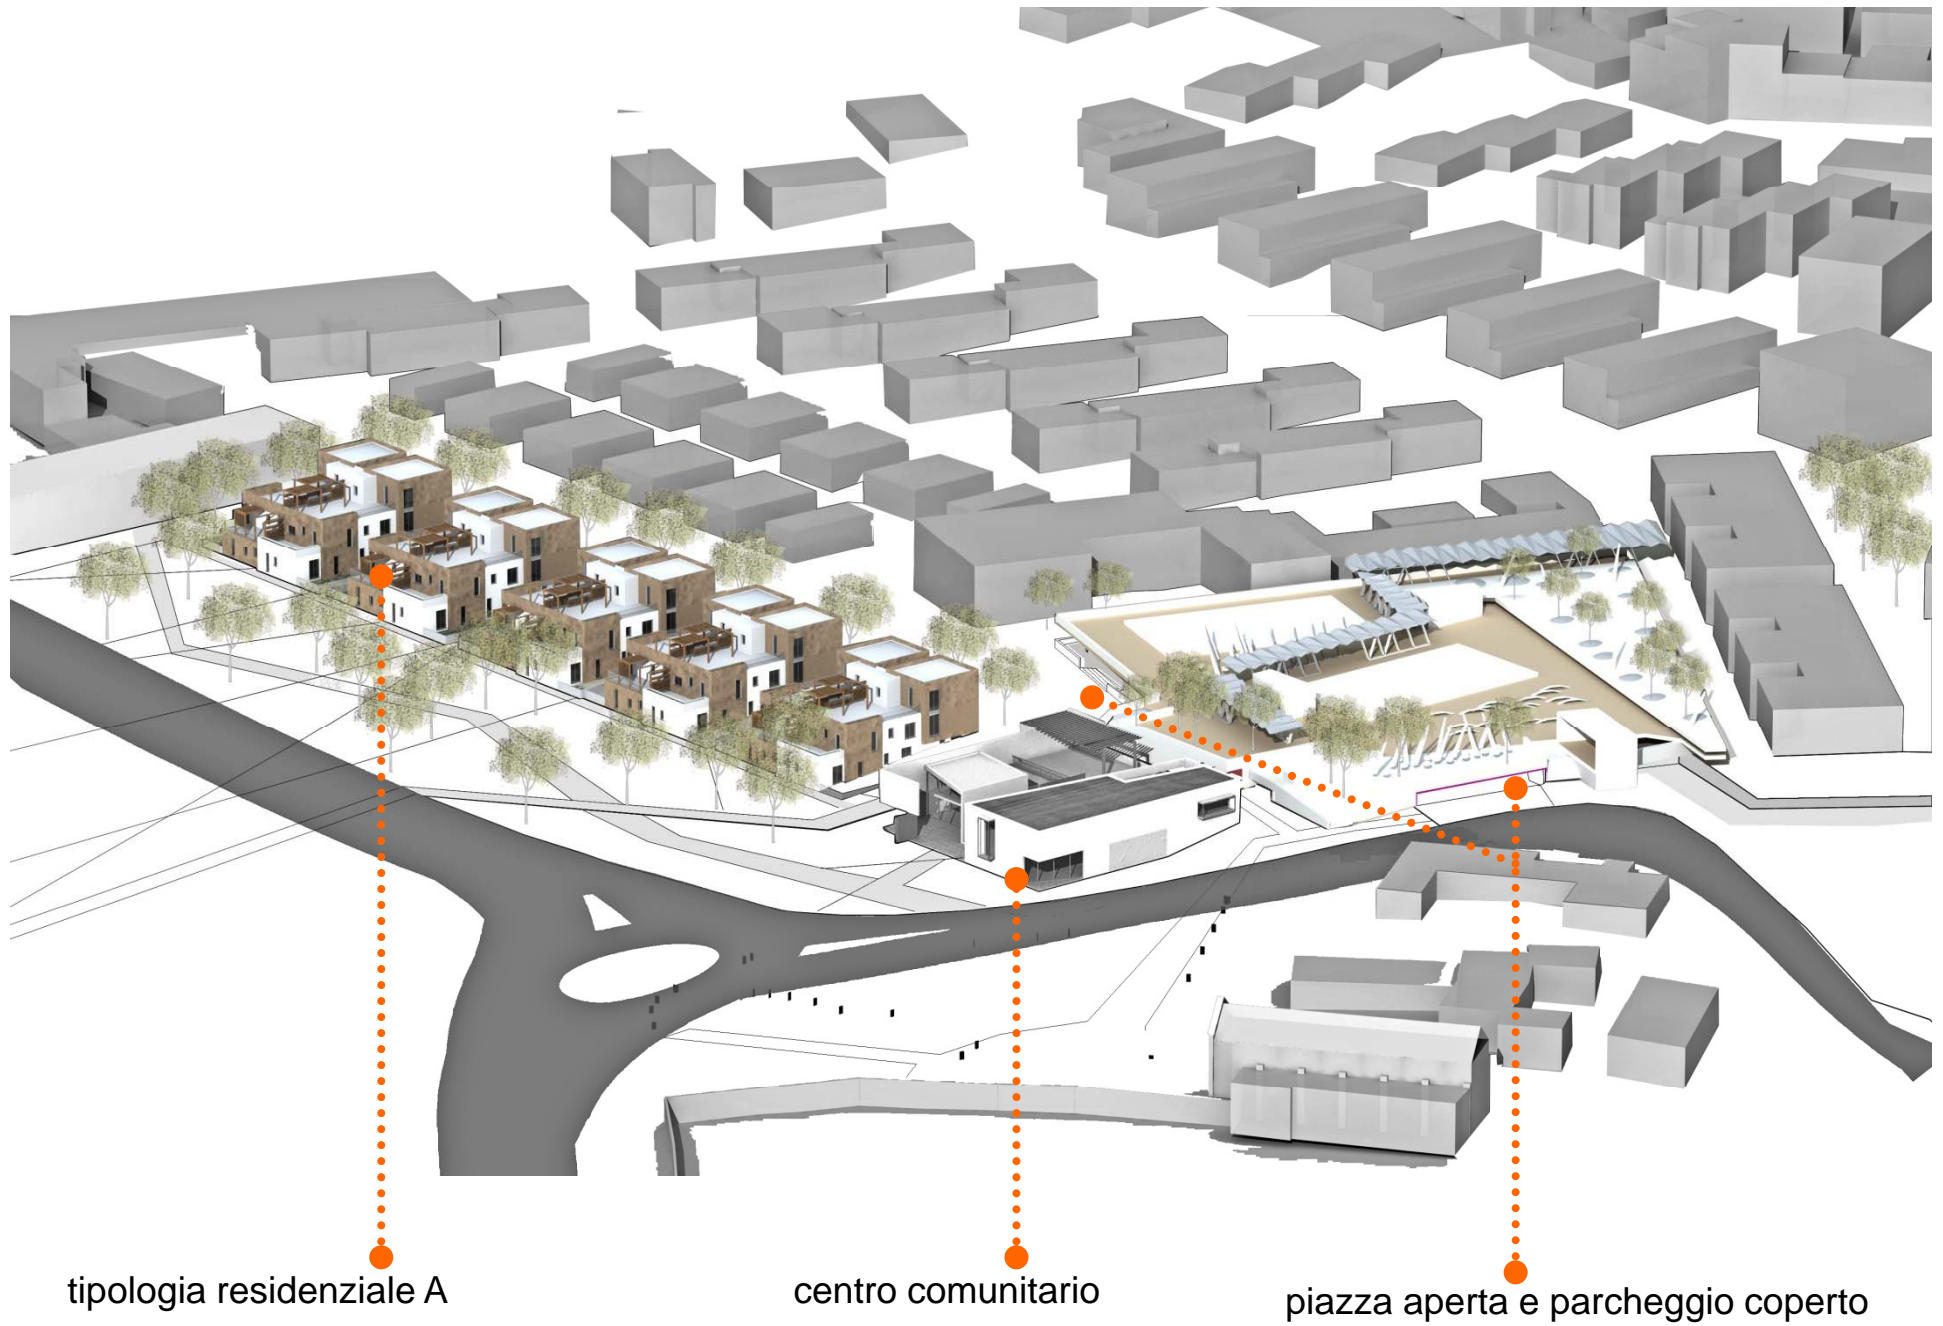

tipologia residenziale A

centro comunitario



piazza aperta e parcheggio coperto




tipologia residenziale A




tipologia residenziale B

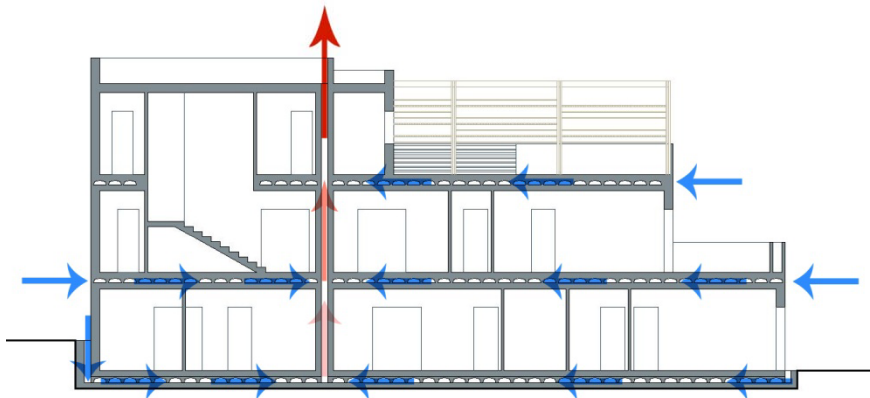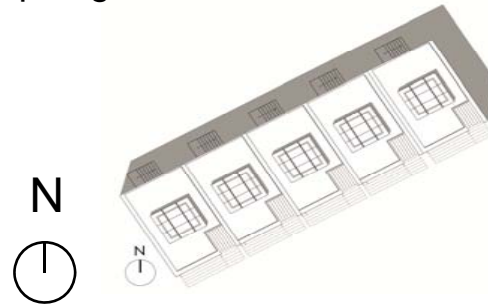


sistema di aerazione: struttura ventilata

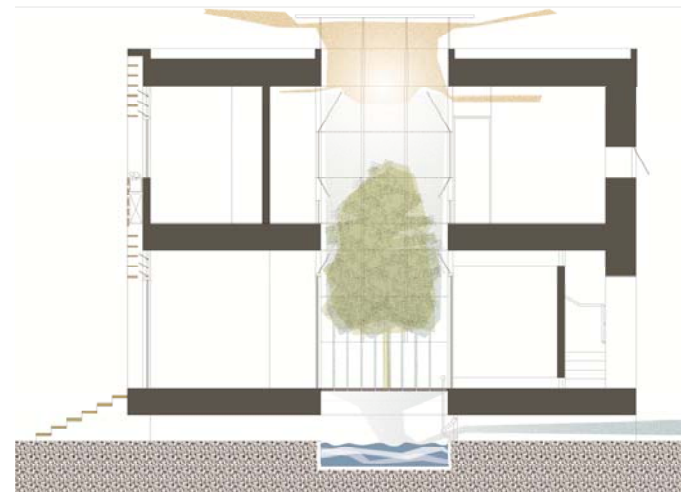

sistema di raffreddamento evaporativo

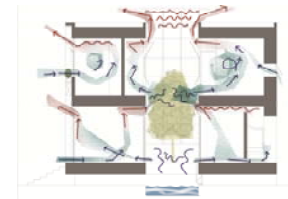

ventilazione

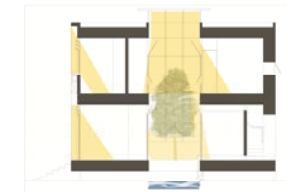


soleggiamento




parcheggio coperto

piazza aperta



verde attrezzato

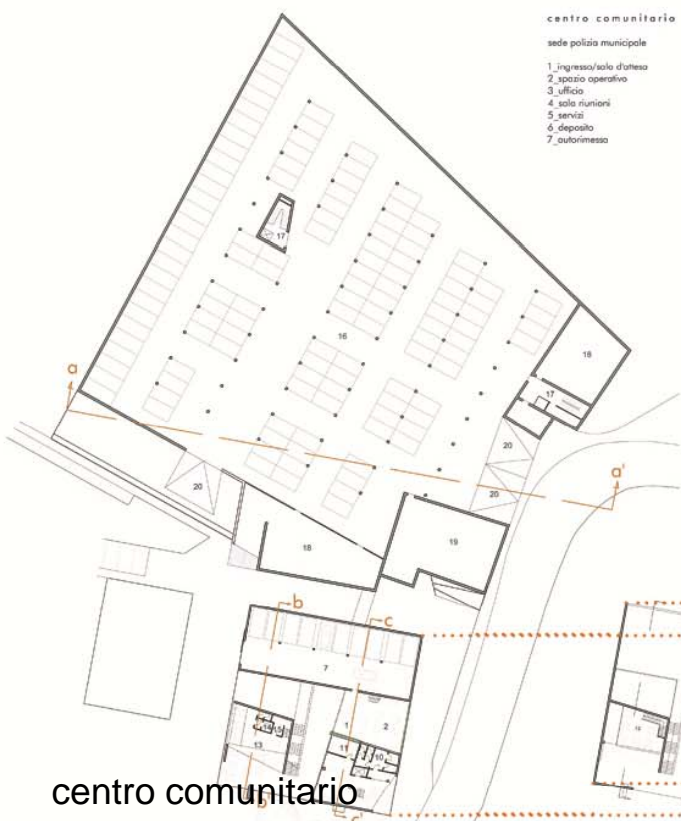

- centro comunitario**
sede polizia municipale
1_ingresso/sala d'attesa
2_spazio operativo
3_ufficio
4_sala riunioni
5_servizi
6_deposito
7_autorimessa
- laboratorio di culti ura**
8_ingresso/ricarica
9_laboratori
10_servizi
11_ufficio
- cafeteria**
12_sala
13_area bancone
14_servizi
15_magazzino
- piazza aperta / parcheggio coperto**
16_autorimessa 122 posti
17_risalita
18_deposito
19_impanti
20_rampe d'accesso

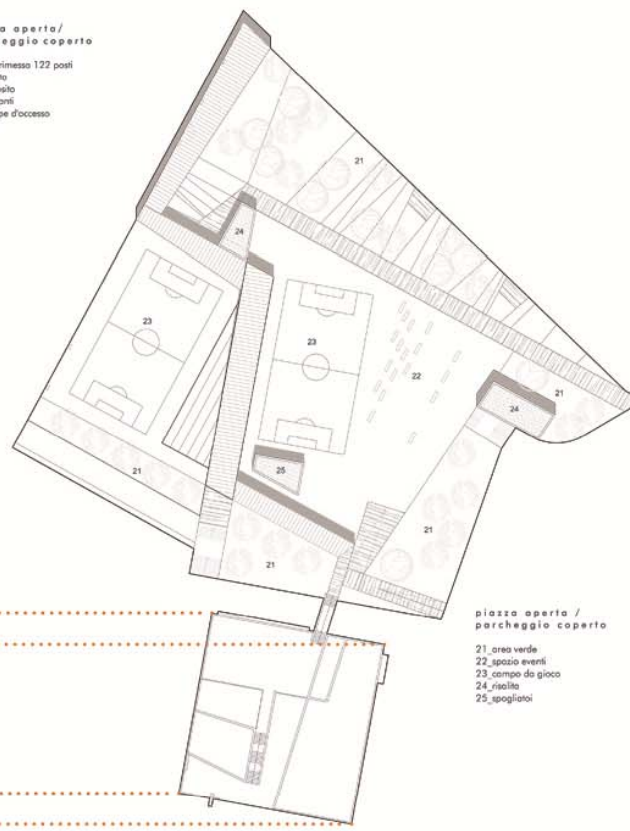

- piazza aperta / parcheggio coperto**
21_area verde
22_spazio eventi
23_campo da gioco
24_risalita
25_spolgatoi

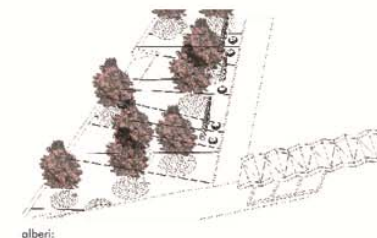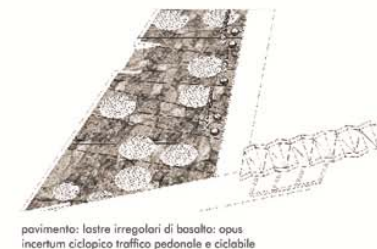

centro comunitario

condensatore multifunzionale_livello 1_scala 1:500

condensatore multifunzionale_livello 3_scala 1:500

